



Vorderansicht

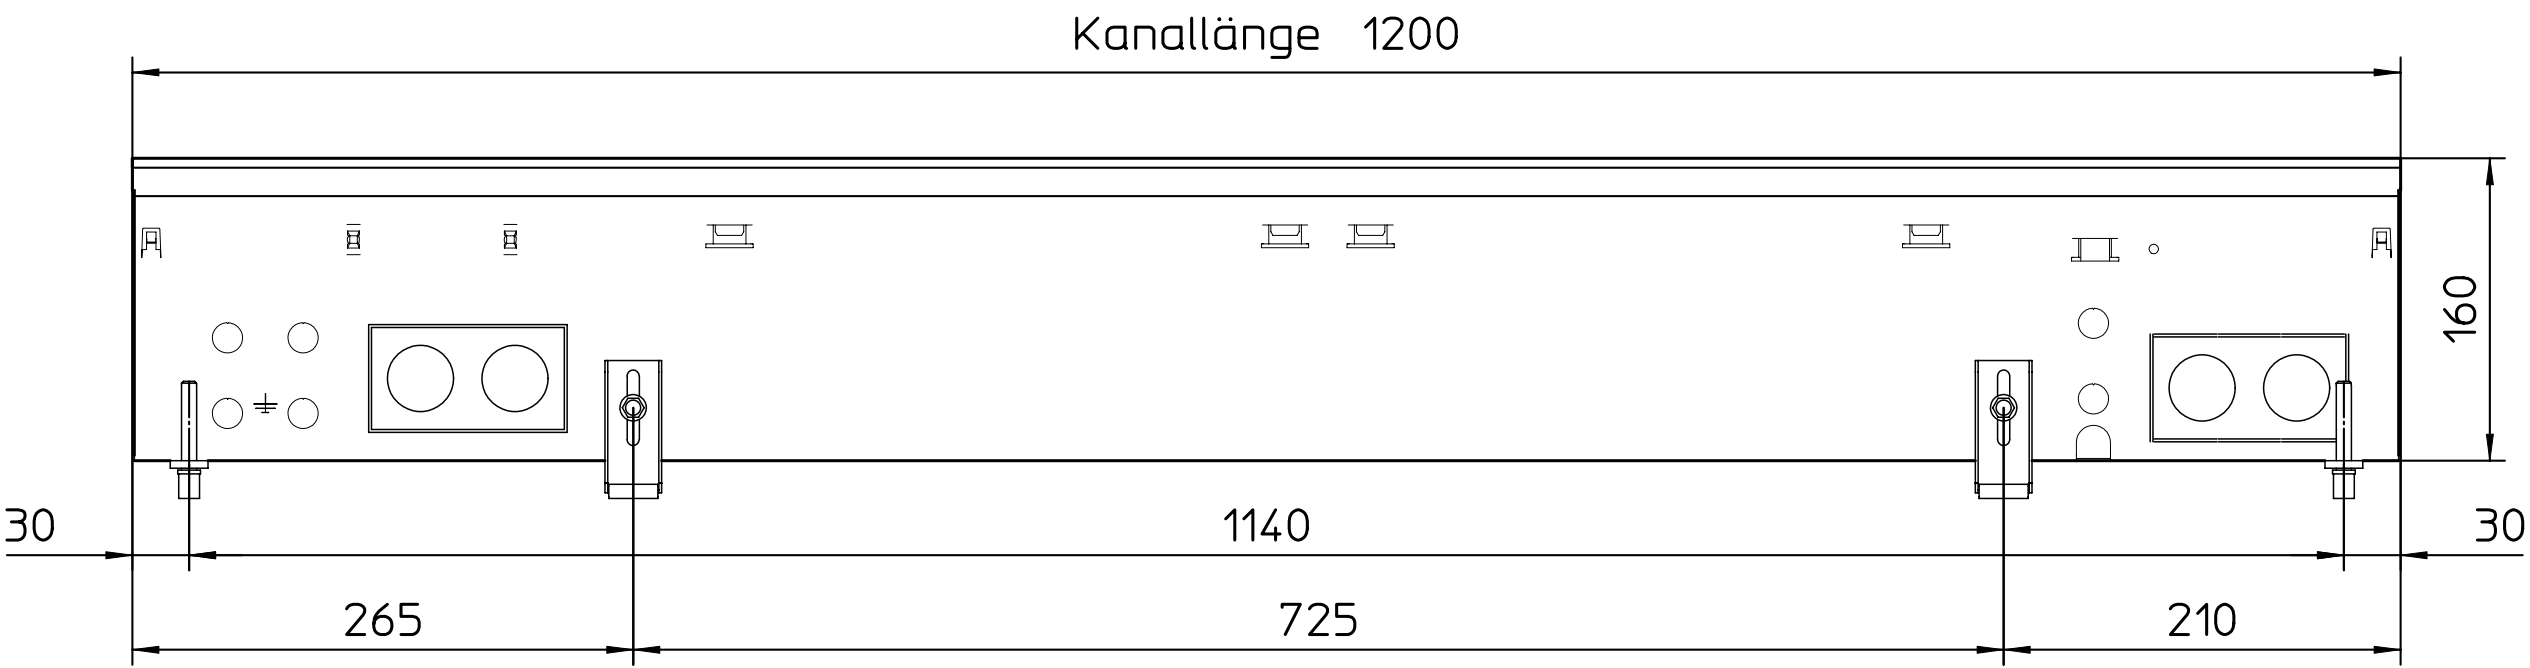

Draufsicht

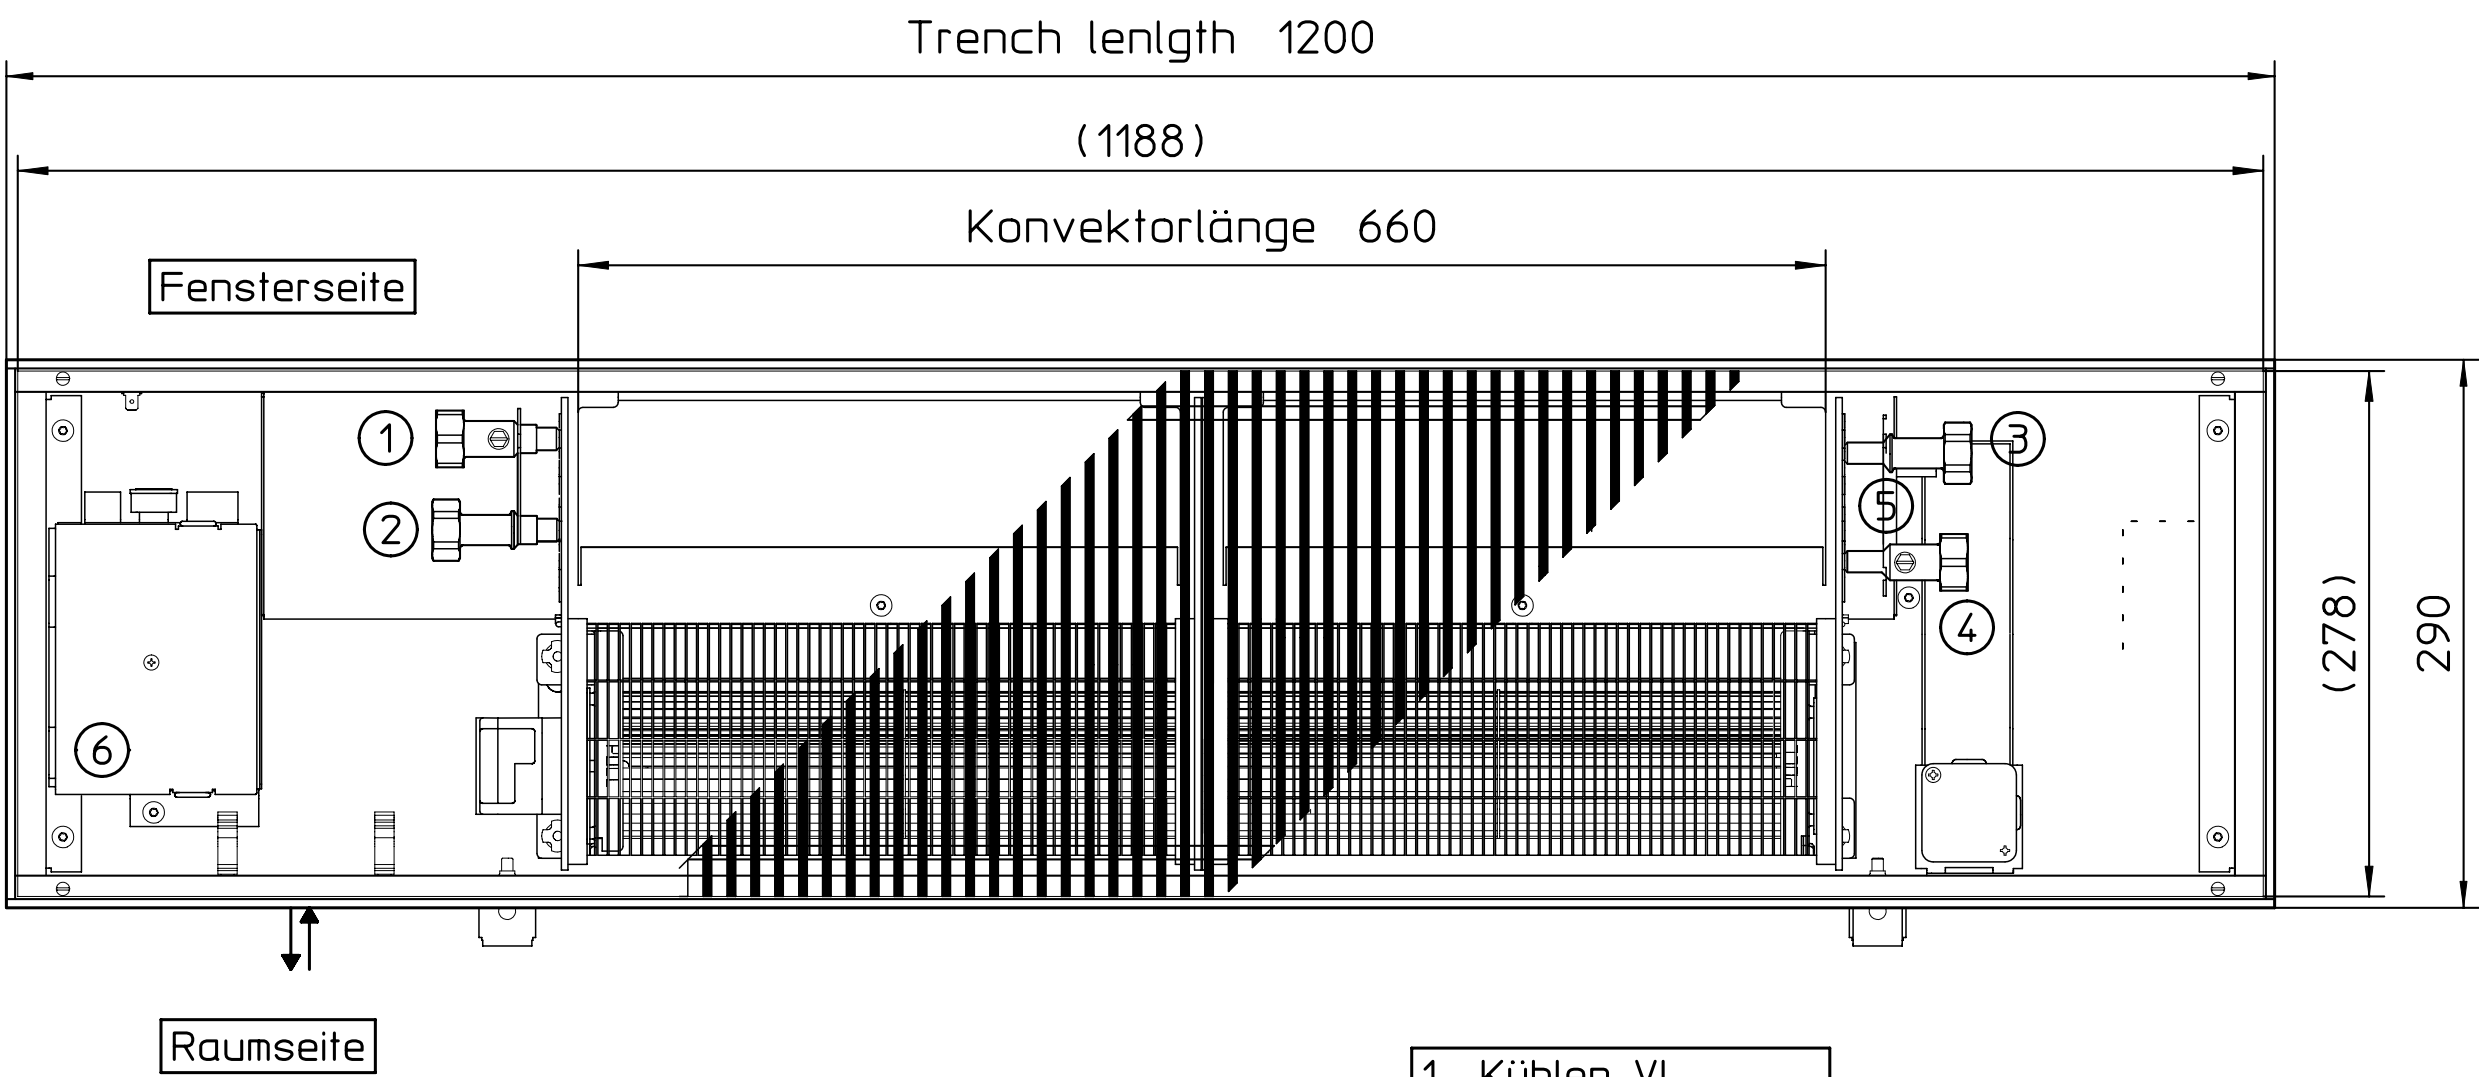

ACHTUNG:

Höhe bauseits prüfen!

Maße = Rahmenaußenmaße


Klammermaße = Mattenmaße

Wasseranschlussdurchführungen

- 1 Kühlen VL
- 2 Kühlen RL
- 3 Heizen VL
- 4 Heizen RL
- 5 Kondensatablauf


6 Regelung C1 + 00  
KaControl

Fensterseite

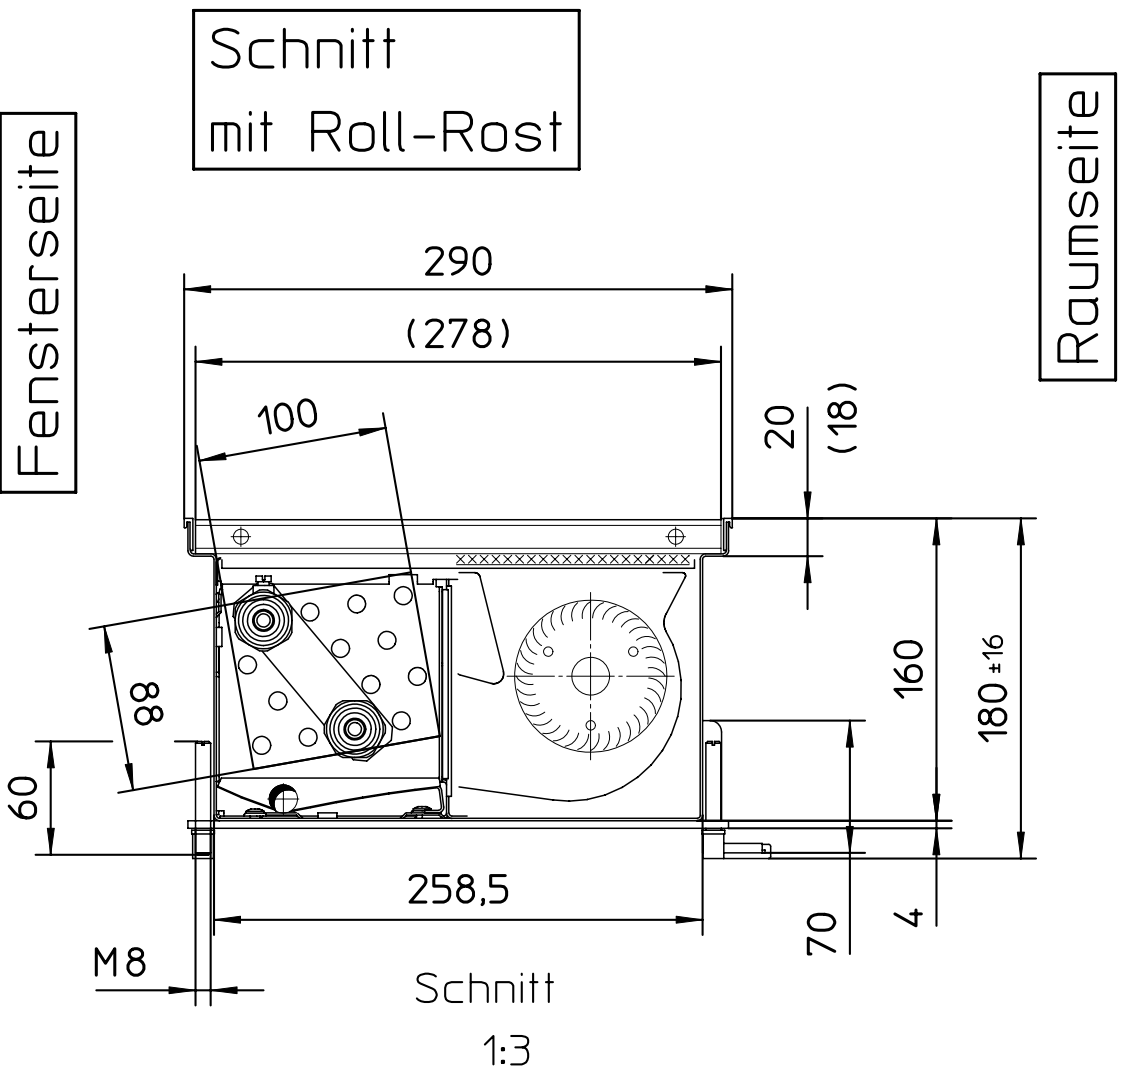

Raumseite

Fensterseite

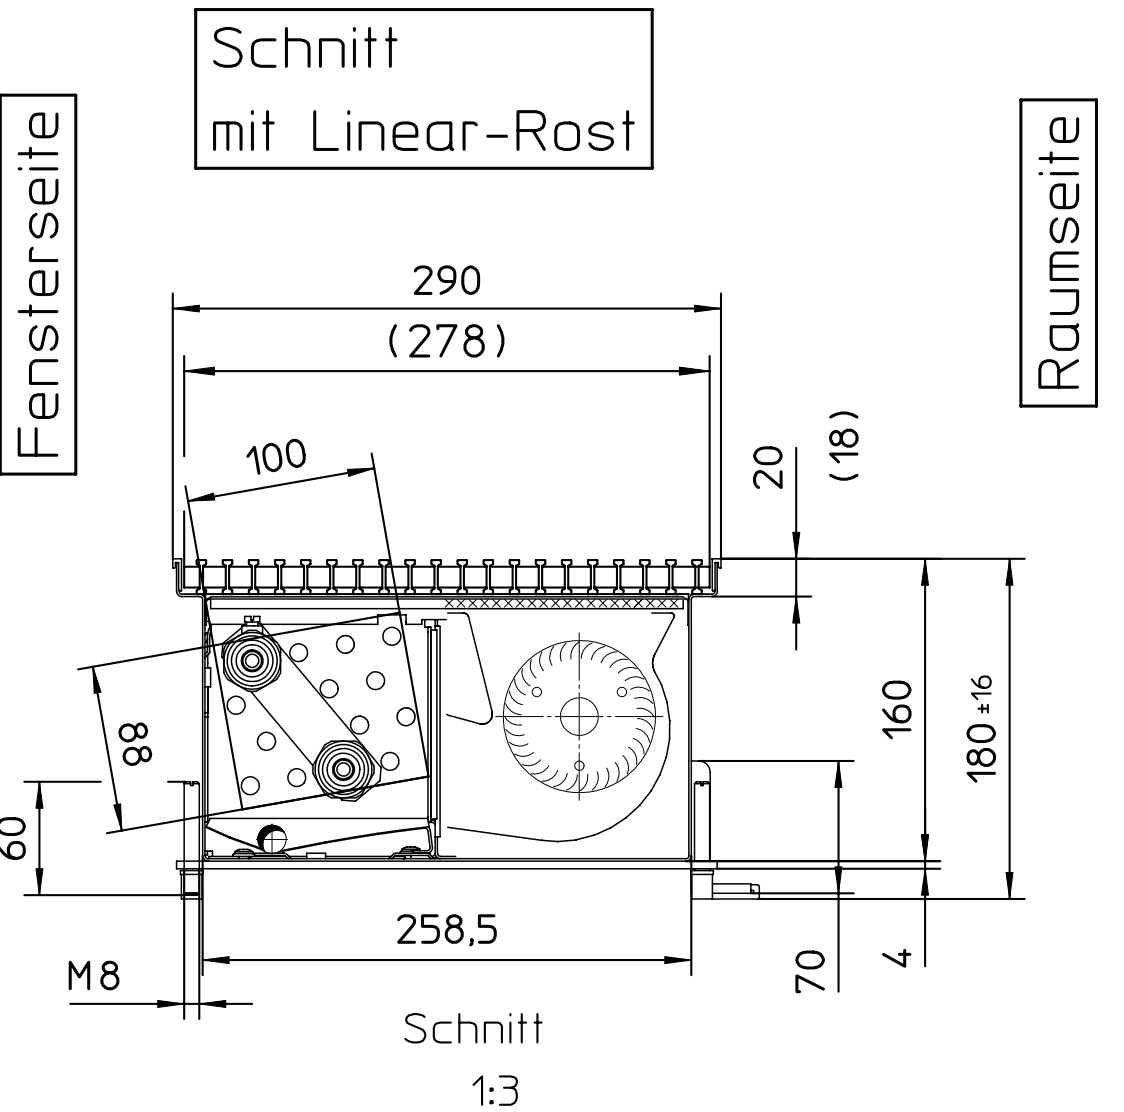

Raumseite

Anzahl	Stammteil-Nr.		Index		Änderung	Name	Datum
Stamm-Nr.	Folge-Nr.		2			sw	07.07.22
Projekt-Nr.	Erst.	07.07.22	SW	Formal	Art-Gr.	SAP-Nr.	CAD-Nr.
Auftr-Nr.	Änder.	09.07.22	SW	2	143	735624	Vers.
STL-Nr.	Gepr.			Werkstoff	Nr.		
	Freig.			M 1:5	Abm.	Zul.Abw.	ISO 2768-m
Katherm HK B290 H160 NP1200 4 Leiter Katherm HK							Revision Dokumentation Bl.