



Vorderansicht 1

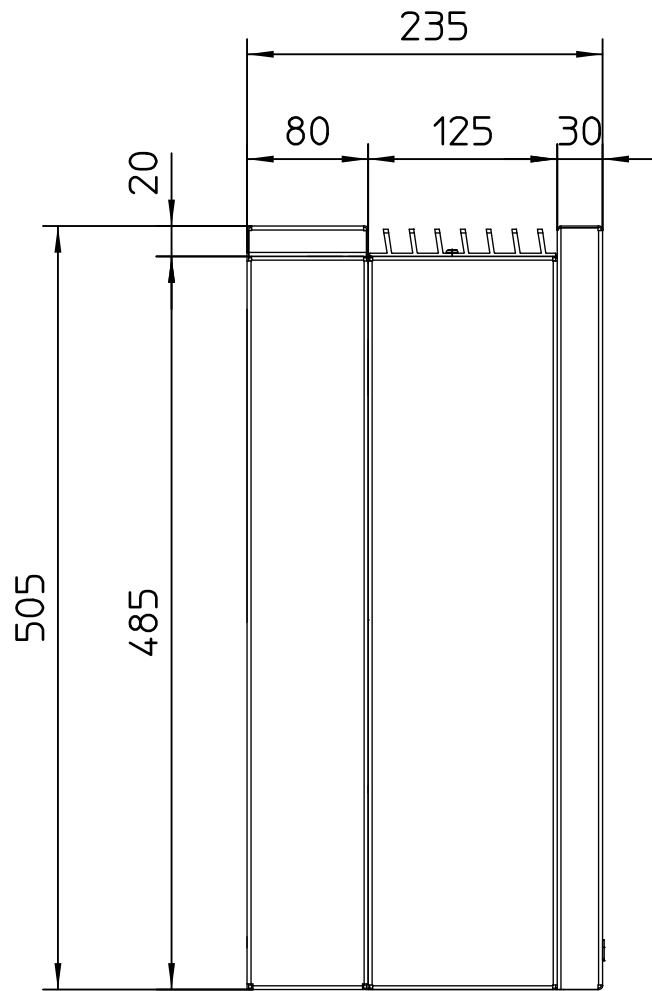


SA links 1

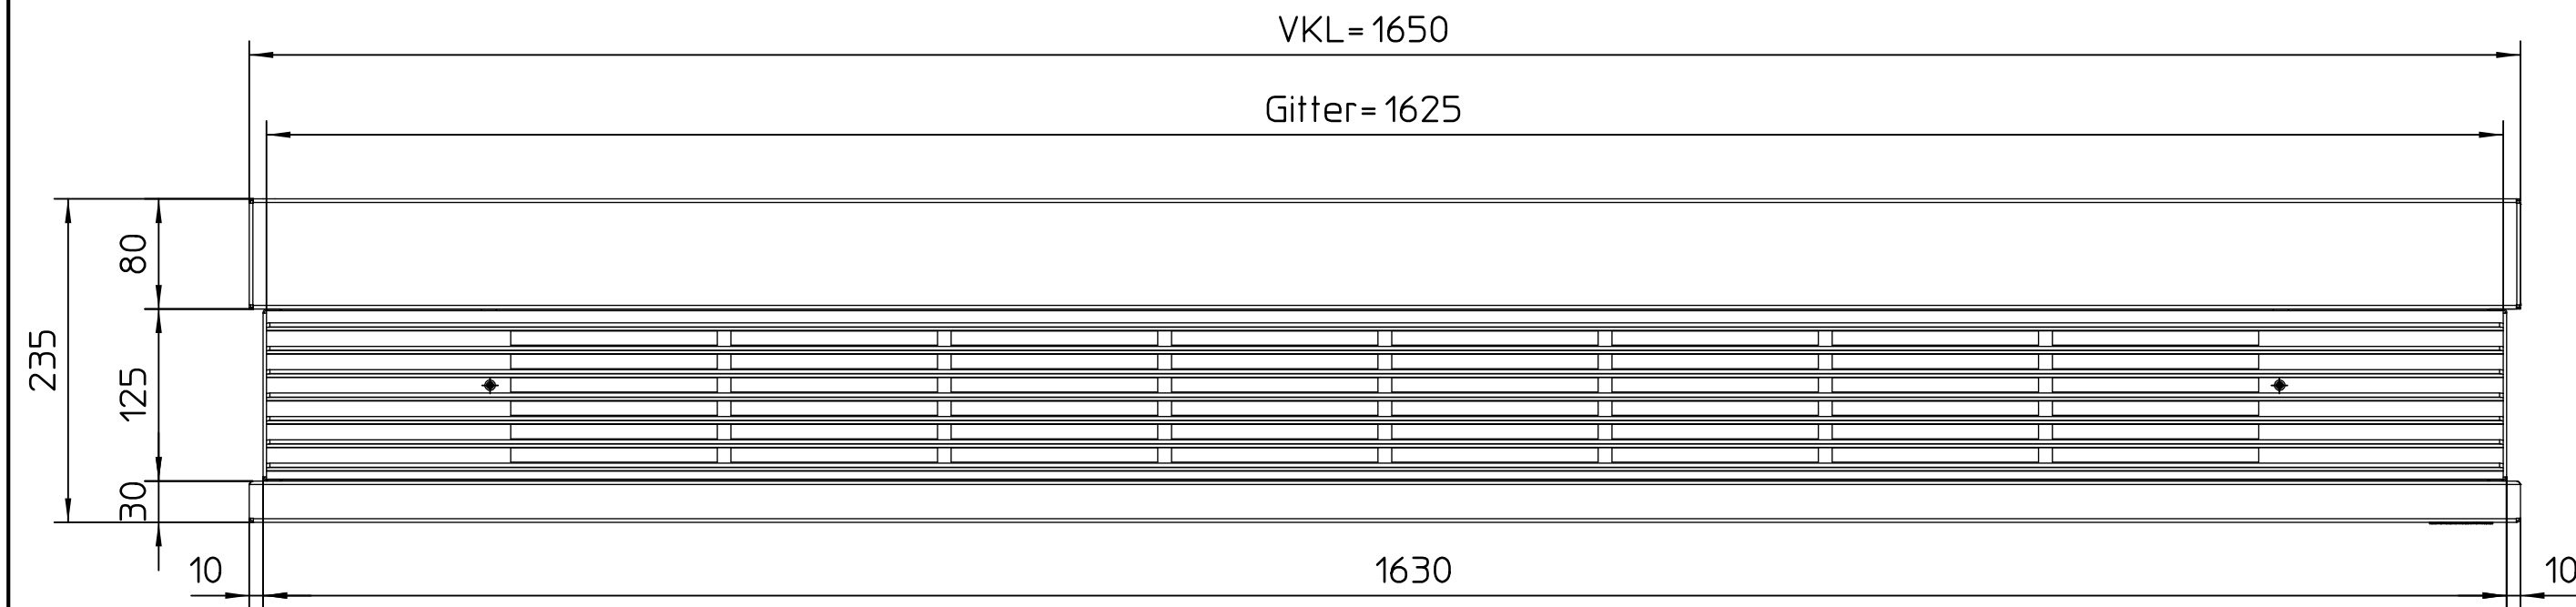


Draufsicht 1

Posnr	Anzahl	Benennung1	Benennung2	Werkstoff	SAP Nr.	CAD-Nr.
10	1	Fensterbank VKL BG 66	geschweißt, gepulvert in RAL 9016	DC01	1330206	777262
20	1	Frontblech VKL BG 66	geschweißt, gepulvert in RAL 9016	DC01	1337614	782120
30	2	Seitenblech hi. VKL wandhängend	gepulvert in RAL 9016	DC01	1328858	776908
40	2	Seitenblech vo. VKL wandhängend	gepulvert in RAL 9006	DC01	1328914	776909
50	1	Lüftungsgitter VKL BG66 gerundet	B=123, L=1625, Längentoleranz: +0/-1 mm	AlMgSi0,5F22	1337293	763112
60	16	Blechschrabe ST3,9x 9,5 ISO 7049, vz	Linsenkopf, Form F -Zapfen	verzinkt	1005141	260910
70	2	Erdanschluss-Blindniet 2-polig	RIV 2-6,3 -5C	-	1017351	282221
80	2	Flachkopfschraube M 4x 10 -ISO 7045	Festigkeit 8.8, Kreuzschlitz H	verzinkt	1019652	316923
90	2	Senkschraube M 4x 12	mit Kreuzschlitz H	sw verzinkt	1034188	381984
100	2	Zapfenschraube M 5 x 8 DIN 927/14H	mit Schlitz, mit Gewindefreistich	-	1219589	620067
110	1	Aufhängewinkel links für Frontblech		DX51D+Z	1342782	790899
120	1	Aufhängewinkel rechts für Frontblech		DX51D+Z	1342807	790955
130	4	Blindniete 4,8x 9,0 -DIN 7337	Schaftbruch, Flachrundkopf	Alu/Stahl	1005048	13541
140	1	Aufkleber Schriftzug Kampm., silbergl	geprägt, selbstkl. mit 3M468, (Plastik)		1022321	631422

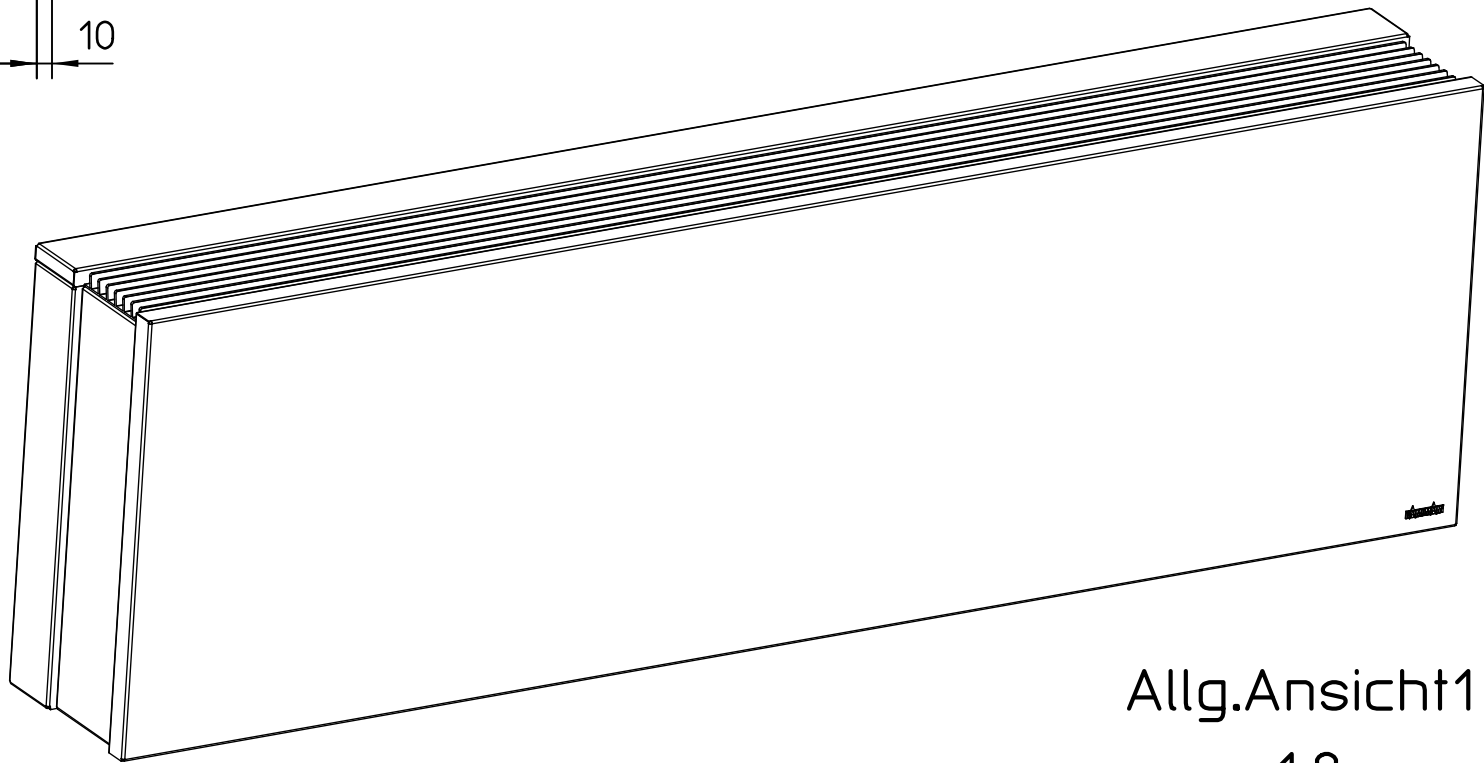

Allg.Ansicht1
1:8

Anzahl										
	Stammteil-Nr.	 49794 Lingen Tel. 0591-7108-0		Index	Änderung			Name	Datum	
Stamm-Nr.	Folge-Nr.			3	STL geändert			mhebbelm	24.10.19	
				21	Ansichten geändert			mhebbelm	24.05.19	
Projekt-Nr.		Erst.	24.10.19	mhebbelm	Format	Arl-Gr.	SAP-Nr.	CAD-Nr.	Vers.	
Auftr-Nr.		Änder.	24.10.19	mhebbelm	2	148	1351213	792133	3	
STL-Nr.		Gepr.	24.10.19	mhebbelm	Werkstoff					Nr.
		Freig.			M 1:5	Abm.			Zul.Abw. ISO 2768-m	
		VKL wandhängend BG 66								Revision Konstruk Bl.
		Venkon Serie 6								