# Katherm QK 190
# Draufsichten

Schnitte:
CAD 794402
Vorderansichten:
CAD 794388

⇵ Rohrdurchführungen
Wasseranschluss

Klammermaße
= Rostmaße




Fensterseite
Raumseite




Fensterseite
Raumseite

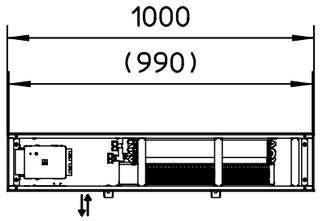


Fensterseite
Raumseite

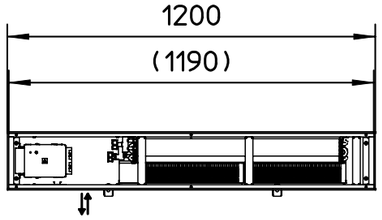


Fensterseite
Raumseite

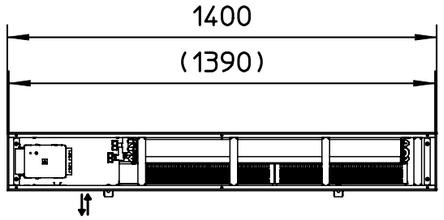


Fensterseite
Raumseite

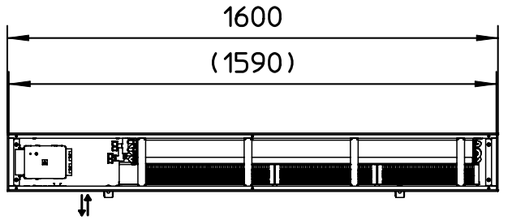


Fensterseite
Raumseite

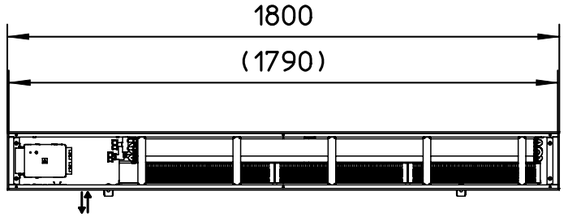


Fensterseite
Raumseite

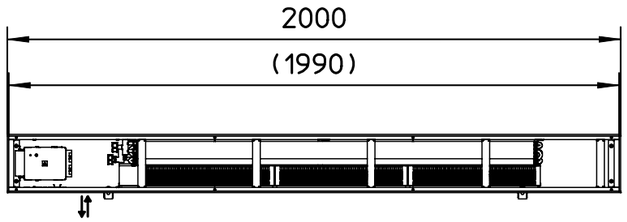


Fensterseite
Raumseite

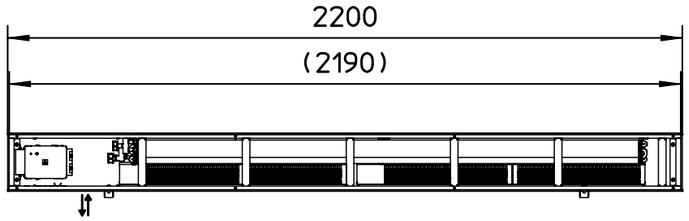


Fensterseite
Raumseite

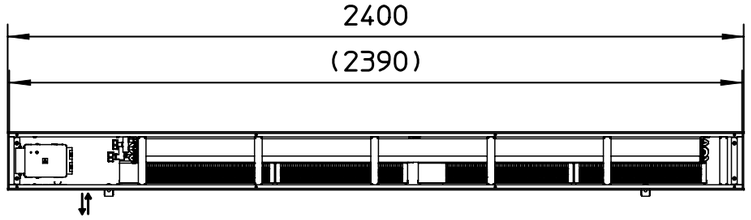


Fensterseite
Raumseite

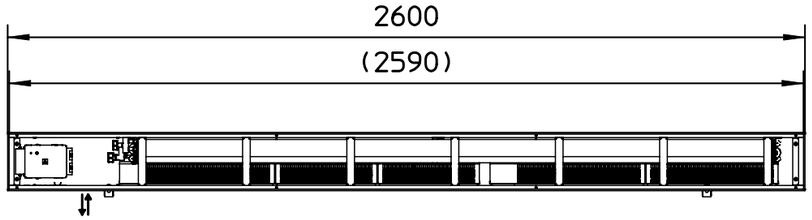


Fensterseite
Raumseite

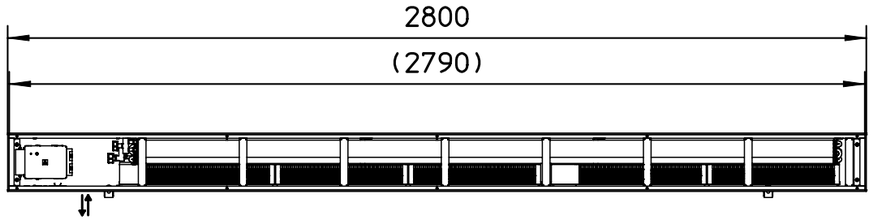


Fensterseite
Raumseite

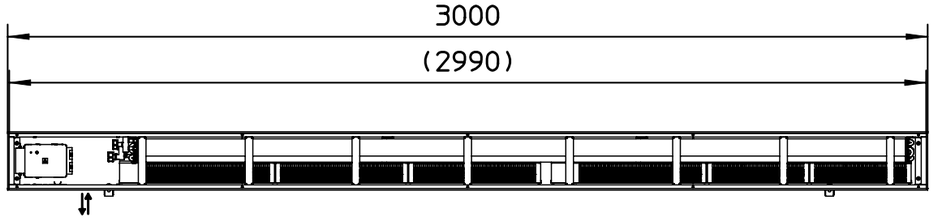


Fensterseite
Raumseite

Ansicht vergrößert
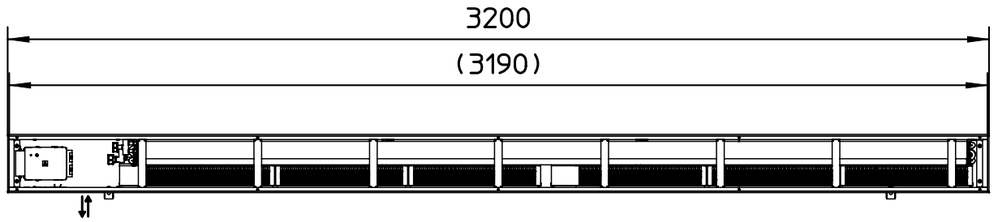
| Index | Änderung | Datum | Name |
|---|---|---|---|

| | Datum | Name |
|---|---|---|
| Erst. | 24.04.19 | sw |
| Änder. | 28.04.19 | sw |

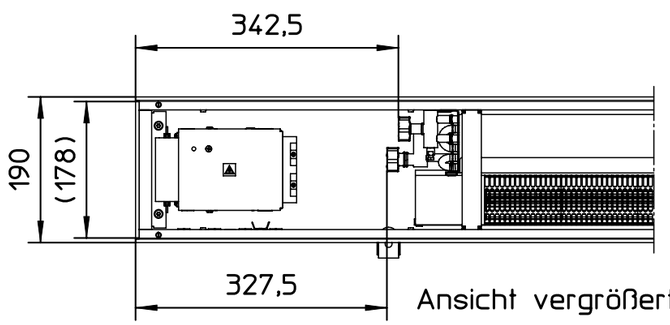
KAMPMANN
49794 Lingen (Ems)
Tel. (0591) 7108-0 · Fax 7108-300
eMail: info@kampmann.de
Internet: www.kampmann.de


Angeb.-Nr.

Auftr.-Nr.

Zul.Abw. ISO 2768-m

| Format | Art-Gr. | Version | CAD-Nr. |
|---|---|---|---|
| 3 | 142 | 1 | 794392 |

Ansichten Katherm QK 190/112
Konv. 65x075 Eurokonus

Katherm QK
Draufsichten

NP 1000, NP 1200, NP 1400, ...
NP 2800, NP 3000, NP 3200

Bereich Dokumentation | Maßstab 1:20 | Blatt


COPYRIGHT RESERVED: Die Zeichnung enthält von uns entwickeltes, geschütztes Know-How, das nicht ohne unsere schriftliche Zustimmung Dritten, insbesondere Mitbewerbern, zugänglich gemacht werden darf. Zuwiderhandlungen verpflichten zu Schadenersatz.